СХЕМА РАСПОЛОЖЕНИЯ ГРАНИЦ ПУБЛИЧНОГО СЕРВИТУТА

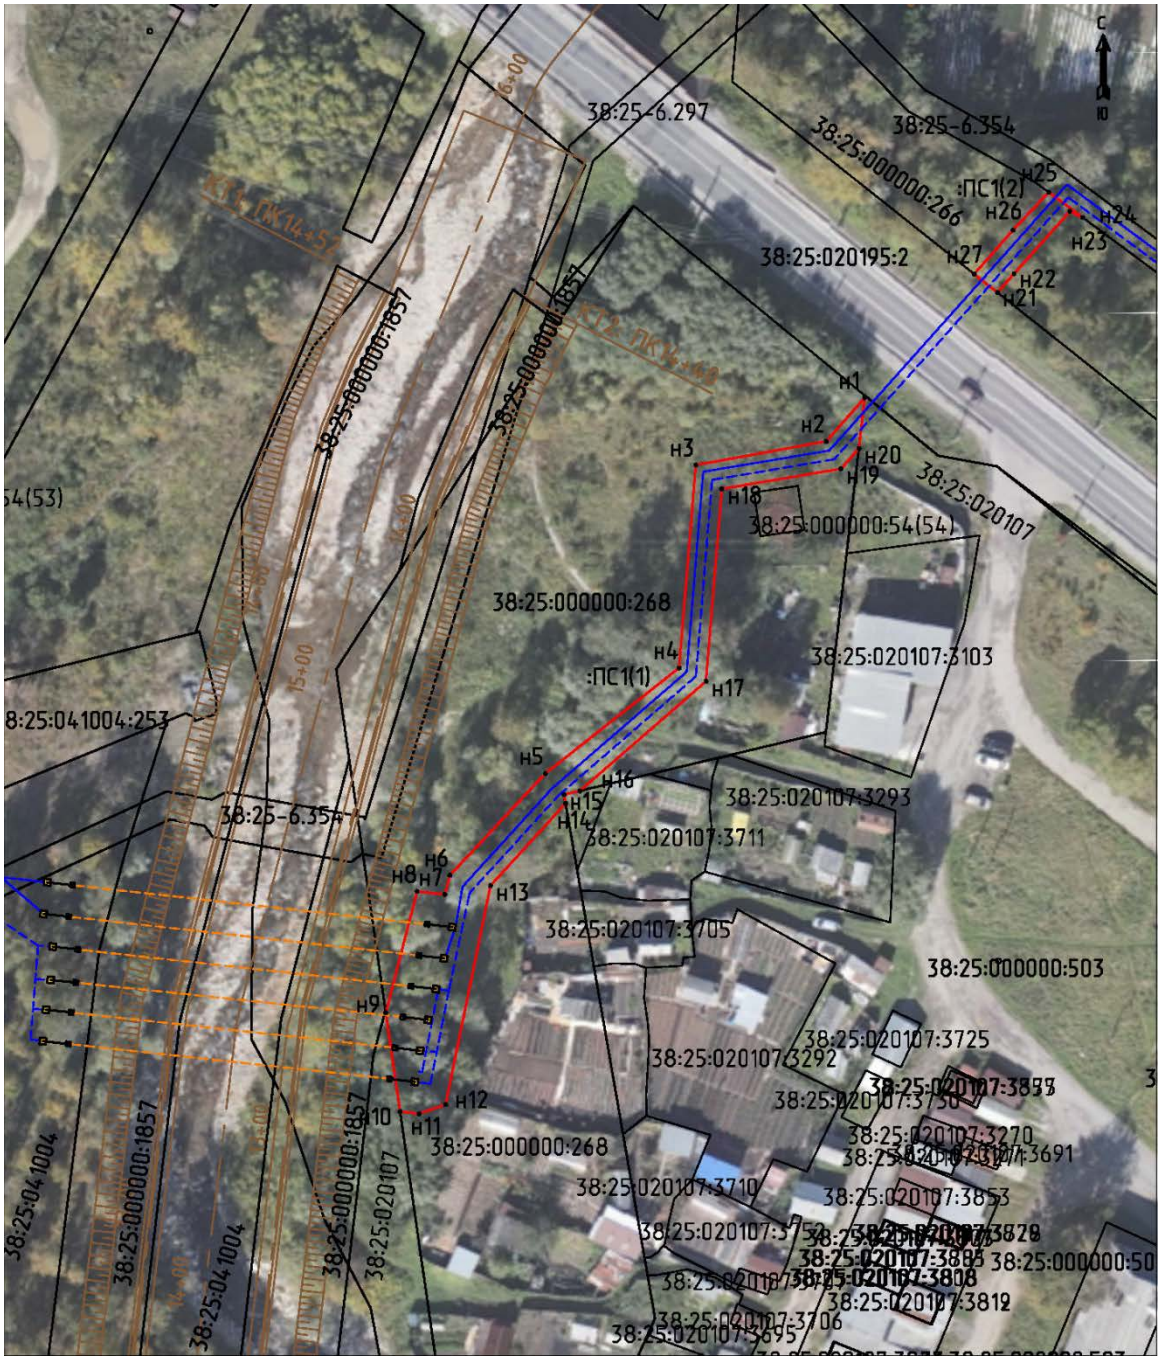

Масштаб 1:1000

Условные обозначения:

:ПС1 - обозначение образуемого публичного сервитута

- образуемая граница публичного сервитута

- размещение сооружения, объект электросетевого хозяйства: ВЛ 6 кВ

- размещение сооружения, объект электросетевого хозяйства: КЛ-6 кВ

- размещение сооружения, объект электросетевого хозяйства: опора ВЛ 6 кВ

- существующая часть границы, имеющиеся в ЕГРН, сведения о которой достаточны для определения ее местоположения

- проектируемые планируемые гидротехнические сооружения

• н1 - обозначение характерной точки образуемой границы публичного сервитута