

УТВЕРЖДЕН
решением Думы
Слюдянского муниципального района
от _____._____.2025 г. № - VIII рд

**ПРОЕКТ «ВНЕСЕНИЯ ИЗМЕНЕНИЙ В ГЕНЕРАЛЬНЫЙ ПЛАН
СЕЛЬСКОГО ПОСЕЛЕНИЯ УТУЛИКСКОГО МУНИЦИПАЛЬНОГО
ОБРАЗОВАНИЯ СЛЮДЯНСКОГО РАЙОНА ИРКУТСКОЙ ОБЛАСТИ,
УТВЕРЖДЕННЫЙ РЕШЕНИЕМ ДУМЫ УТУЛИКСКОГО
СЕЛЬСКОГО ПОСЕЛЕНИЯ ОТ 28.11.2013 ГОДА № 38-ЗСД, В ЧАСТИ
ОТОБРАЖЕНИЯ ЗОНЫ С ОСОБЫМИ УСЛОВИЯМИ ТЕРРИТОРИИ -
ЗОНЫ ЗАТОПЛЕНИЯ»**

МАТЕРИАЛЫ ПО ОБОСНОВАНИЮ ГЕНЕРАЛЬНОГО ПЛАНА

2025 год

СОСТАВ ПРОЕКТНЫХ МАТЕРИАЛОВ

№ тома/ карты	Обозначение	Наименование	Примечание	Инв- ный номер	Количество экземпляров
ВНЕСЕНИЯ ИЗМЕНЕНИЙ В ГЕНЕРАЛЬНЫЙ ПЛАН СЕЛЬСКОГО ПОСЕЛЕНИЯ УТУЛИКСКОГО МУНИЦИПАЛЬНОГО ОБРАЗОВАНИЯ					
Материалы по обоснованию генерального плана					
		<i>Текстовые материалы:</i>			
Т.3, ОМ		Том 3 Материалы по обоснованию генерального плана			1
		<i>Графические материалы:</i>			
К5		Карта границ зон с особыми условиями использования территорий	М 1:5000, М 1:50 000		1

ОБЩАЯ ЧАСТЬ

Проект «Внесения изменений в генеральный план сельского поселения Утуликского муниципального образования Слюдянского района Иркутской области, утвержденный решением Думы Утуликского сельского поселения от 28.11.2013 года № 38-Зсд, в части отображения зоны с особыми условиями территории - зоны затопления» (далее – проект) подготовлен администрацией Слюдянского муниципального района.

Цель проекта отображение зоны с особыми условиями территории - зоны затопления в материалах по обоснованию генерального плана сельского поселения Утуликского муниципального образования Слюдянского района Иркутской области, утвержденный решением Думы Утуликского сельского поселения от 28.11.2013 года № 38-Зсд как в текстовых, так и в графических материалах.

Основания для подготовки проекта:

- Приказ Енисейского бассейнового водного управления от 12 ноября 2021 года № 365 «Об установлении зоны затопления территории, прилегающей к реке Безымянная в п. Мангутай Слюдянского района Иркутской области»;

- Постановление администрации Слюдянского муниципального района от 13.05.2025г. № 312 «О принятии решения о подготовке проекта внесения изменений в генеральный план сельского поселения Утуликского муниципального образования Слюдянского района Иркутской области, утвержденный решением Думы Утуликского сельского поселения от 28.11.2013 года № 38-Зсд, в части отображения зоны с особыми условиями территории (зоны затопления)».

При подготовке настоящего проекта изучен проект «Внесение изменений в генеральный план Утуликского муниципального образования» (муниципальный контракт № 136/20 от 30.11.2020г), Слюдянского муниципального района от 30 сентября 2021г. №52-VII рд. По завершению его изучения, получена информация о том, что материалы по обоснованию (текстовые и графические материалы) генерального плана сельского поселения Утуликского муниципального образования Слюдянского района Иркутской области, утвержденный решением Думы Утуликского сельского поселения от 28.11.2013 года № 38-Зсд актуализированы.

При актуализации внесены изменения в текстовые материалы по обоснованию - Том 3 во все разделы (в том числе численность населения, жилой фонд, объекты социальной, транспортной и инженерной инфраструктуры, мероприятия по охране окружающей среды, **предупреждения и ликвидации последствий ЧС**).

Содержание и название графических материалов по обоснованию – в виде карт приведено в соответствие с «Методическими рекомендациями по разработке проектов генеральных планов поселений и городских округов», утвержденных Приказом Минрегиона 2011г. N 244. Кроме того, графические материалы по обоснованию актуализированы с учетом информации, предоставленной администрацией муниципального образования Слюдянский район, с учётом планируемых объектов местного значения и границ функциональных зон их размещения, **зон с особыми условиями использования территории** и т.д.

Настоящим проектом предусматривается внести изменения в текстовые материалы по обоснованию генерального плана сельского поселения Утуликского муниципального образования Слюдянского района Иркутской области, утверждённый решением Думы Утуликского сельского поселения от 28.11.2013 года № 38-Зсд (в редакции решения Думы Слюдянского муниципального района от 30 сентября 2021г. №52-VII рд).

А именно:

1) Пункт **5.8.8 Инженерная подготовка территории** РАЗДЕЛА 5. ОБОСНОВАНИЕ ВЫБРАННОГО ВАРИАНТА РАЗМЕЩЕНИЯ ОБЪЕКТОВ МЕСТНОГО ЗНАЧЕНИЯ МУНИЦИПАЛЬНОГО ОБРАЗОВАНИЯ НА ОСНОВЕ АНАЛИЗА ИСПОЛЬЗОВАНИЯ СООТВЕТСТВУЮЩЕЙ ТЕРРИТОРИИ, ВОЗМОЖНЫХ НАПРАВЛЕНИЙ ЕЕ РАЗВИТИЯ И ПРОГНОЗИРУЕМЫХ ОГРАНИЧЕНИЙ ЕЕ ИСПОЛЬЗОВАНИЯ изложить в новой редакции:

Зона затопления и подтопления является неблагоприятной для градостроительного освоения без проведения дорогостоящих мероприятий по инженерной подготовке территории (подсыпка, гидронамыв, дренаж, берегоукрепление).

В соответствии со статьей 67.1 Водного Кодекса Российской Федерации; Положением о зонах затопления, подтопления, утвержденным постановлением Правительства РФ от 18.04.2014 № 360; постановлением Правительства Российской Федерации от 31.12.2015 № 1532; пунктом 9 статьи 32 Федерального закона от 13.07.2015 № 218-ФЗ «О государственной регистрации недвижимости»; приказом Министерства экономического развития РФ от 23.11.2018 № 650; приказом Федерального агентства водных ресурсов от 16.09.2019 № 230 «О реализации Федеральным агентством водных ресурсов полномочия по определению границ зон затопления, подтопления», на основании предложений Министерства природных ресурсов и экологии Иркутской области, согласованных Департаментом Федеральной службы по гидрометеорологии и мониторингу окружающей среды по Сибирскому федеральному округу, Главным управлением МЧС России по Иркутской области, Межрегиональным управлением Росприроднадзора по Иркутской области и Байкальской природной территории, Управлением Росреестра по Иркутской области, приказом Енисейского БВУ от 15.07.2020 г № 296 установлены границы зоны затопления 1 % обеспеченности территории, прилегающей к р. Утулик, в п. Утулик Слюдянского района Иркутской области (часть зоны затопления, полностью расположенная в границах населенного пункта), приказом Енисейского БВУ от 12.11.2021 г № 365 установлены границы зоны затопления 1 % обеспеченности территории, прилегающей к р. Безымянная, в п. Мангутай Слюдянского района Иркутской области (часть зоны затопления, полностью расположенная в границах населенного пункта). Ниже на рис. 1,2,3,4,5 приведено графическое описание границ зон затопления.

Графическое описание границы зоны затопления территории 1 % обеспеченности территории, прилегающей к р. Утулик, в п. Утулик, Слюдянского района Иркутской области



Рис.1

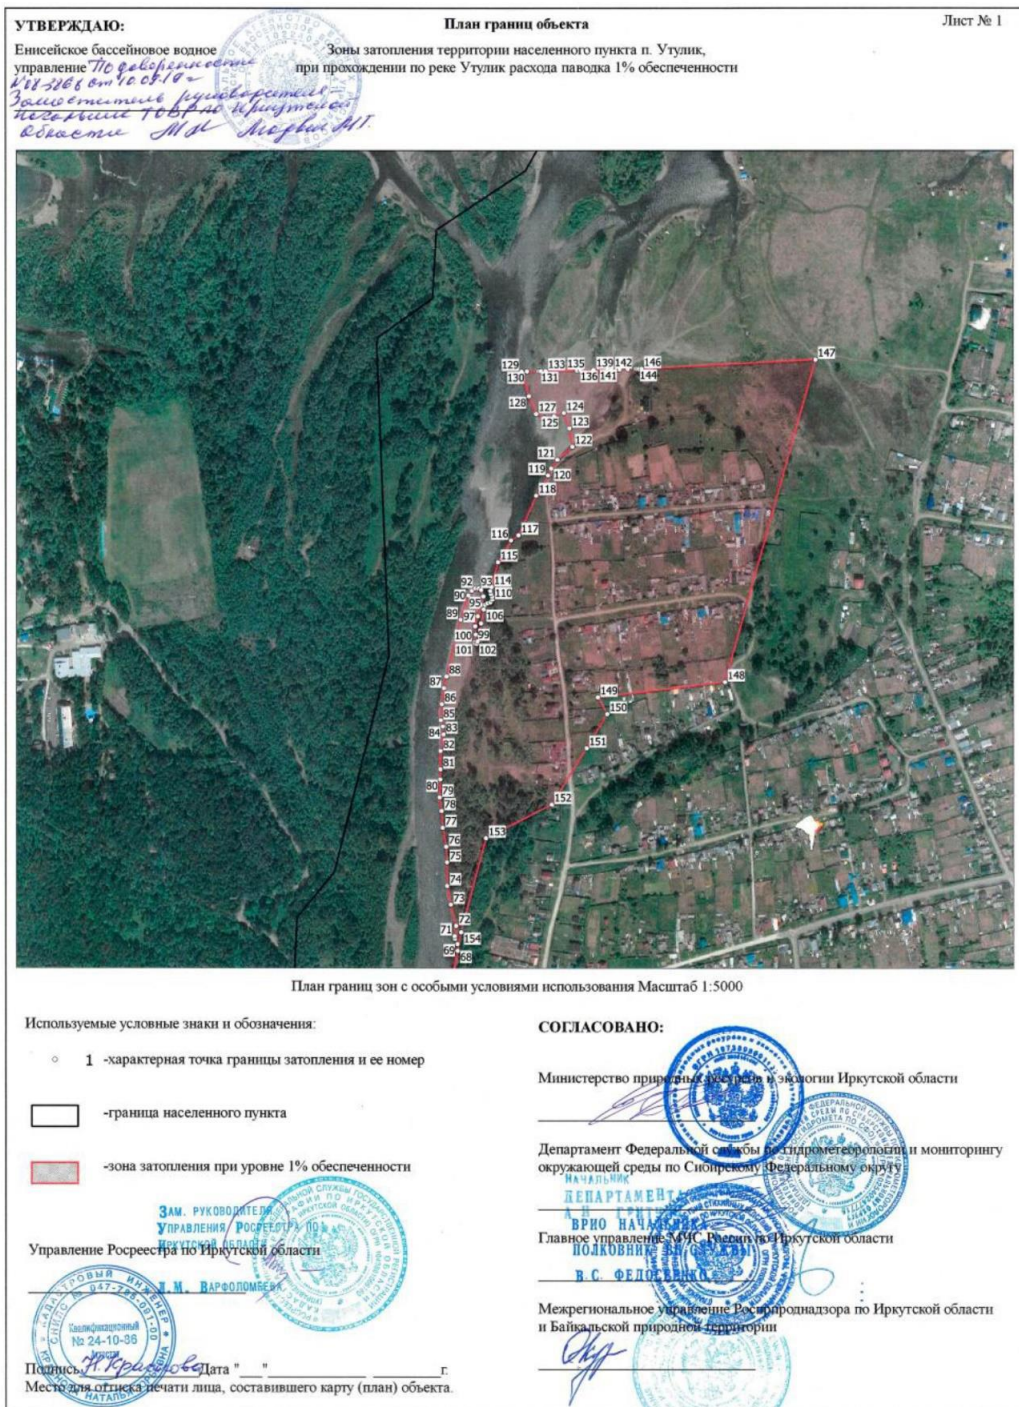


Рис.2

УТВЕРЖДАЮ:

Енисейское бассейновое водное
управление *Тогобайшев*
№ 1-368 от 10.05.19 г.
Земельные дела и кадастр
Тогобайшев
власти М.Р. Тогобайшев

План границ объекта

Лист № 2

Зона затопления территории населенного пункта п. Утулик,
при прохождении по реке Утулик расхода паводка 1% обеспеченности



План границ зон с особыми условиями использования Масштаб 1:5000

Используемые условные знаки и обозначения:

- 1 - характеристическая точка границы затопления и ее номер

□ - граница населенного пункта

■ - зона затопления при уровне 1% обеспеченности

Управление Росреестра по Иркутской области

Подпись: *А.К. Кривоша* Дата " " . г.
Место для печати и печати лица, составившего карту (план) объекта.

СОГЛАСОВАНО:

Министерство природных ресурсов и экологии Иркутской области

Департамент Федеральной службы по гидрометеорологии и мониторингу
окружающей среды по Сибирскому Федеральному округу

Департамент
Врио Начальника
Главное управление МЧС России по Иркутской области
Полковник *В.С. Федотов*

Межрегиональное управление Росприроднадзора по Иркутской области
и Байкальской природной территории

Рис.3

УТВЕРЖДАЮ:

Енисейское бассейновое водное
управление *по доверенности*
408-3668 от 10.09.19г.
Заместитель руководителя
по общим вопросам
М.П. Морозов И.П.

План границ объекта

Лист № 3

Зоны затопления территории населенного пункта п. Утулик,
при прохождении по реке Утулик расхода паводка 1% обеспеченности



План границ зон с особыми условиями использования Масштаб 1:5000

Используемые условные знаки и обозначения:

○ 1 -характерная точка границы затопления и ее номер

□ -граница населенного пункта

■ -зона затопления при уровне 1% обеспеченности

Управление Росреестра по Иркутской области

И.И. ВАРФОЛОМЕЕВ

Подпись _____ Дата " " _____ г.

Место для оттиска печати лица, составившего карту (план) объекта.

СОГЛАСОВАНО:

Министерство природных ресурсов и экологии Иркутской области

Департамент Федеральной службы гидрометеорологии и мониторингу окружающей среды по Сибирскому Федеральному округу

НАЧАЛЬНИК

ВРИО НАЧАЛЬНИКА

Главное управление МЧС России по Иркутской области

ПОЛКОВНИК

Межрегиональное управление Росприроднадзора по Иркутской области и Байкальской природной территории

В.С. ФЕДОСЕЕВ

Рис.4

Графическое описание границы зоны затопления в отношении территории, прилегающей к реке Безымянная в п. Мангутай Слюдянского района Иркутской области (часть зоны затопления, полностью расположенная в границах населенного пункта) затопляемой при половодьях и паводках 1% обеспеченности (повторяемость один раз в 100 лет)

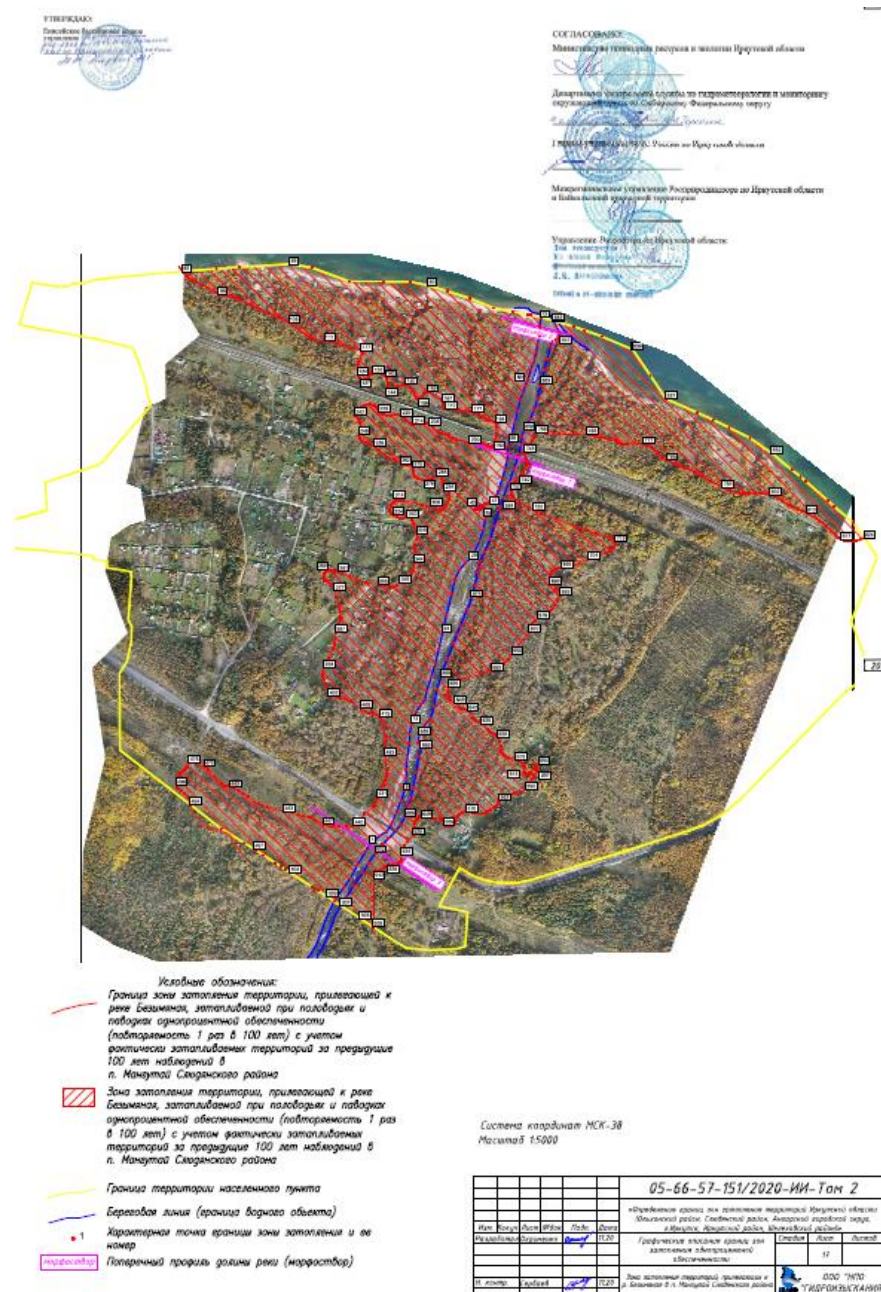


Рис.5

В 2016 г в рамках муниципального контракта с ООО «ЭВРИ» (г. Красноярск) администрацией поселения осуществлялась подготовка проектной документации по объекту «Инженерные защитные сооружения от затопления водами реки Утулик в п.

Утулик Иркутской области», однако работы не были завершены, проект не прошел экспертизу (от ГАУО «ИРЭКСПЕРТИЗА» получено отрицательное заключение от 10.06.2019 г. №38-1-2-3-013962-2019), строительство укрепляющей дамбы предотвращающей затопление п. Утулик от одноименной реки не реализовано.

Площадь зоны затопления территории п. Утулик составляет – 0,12 км². В зону затопления попадают 20 домов. Людей, которые могут быть подвержены опасному воздействию вследствие аварии 76. Общие потери 18 чел., из них погибших – 4 чел, пострадавших – 14 чел. Людей, чье имущество может быть повреждено - 76. Жилой фонд расположен в зоне слабых разрушений.

Основные характеристики планируемого сооружения:

Гидротехническое сооружение используется в целях защиты поселка Утулик от затопления паводковыми водами р. Утулик.

Класс ГТС – IV, сооружение основное, постоянное.

Дамба земляная насыпная:

- длина по гребню – 1189,28 м;
- ширина по гребню – 4.5 м
- высота дамбы - до 3.5 м;
- заложение откосов: верхового 1:2,0, низового 1:2,0.

Дамба грунтовая из суглинистых грунтов.

Необходимо возобновить работу по реализации проекта и строительства инженерных защитных сооружений от затопления водами реки Утулик в п. Утулик.

В соответствии с выпиской из Выписка из ЕГРН от 14.05.2025г № КУВИ-001/2025-104840122 по координатам площадь зоны затопления территории п. Мангутай составляет – 0,56 км². В зону затопления входят 134 земельных участка со следующими кадастровыми номерами: 38:25:040401:10, 38:25:040401:11, 38:25:040401:12, 38:25:040401:120, 38:25:040401:530, 38:25:040401:92, 38:25:040401:111, 38:25:040401:140, 38:25:040401:510, 38:25:040401:514, 38:25:040401:516, 38:25:040401:523, 38:25:040401:525, 38:25:040401:528, 38:25:040401:529, 38:25:040401:533, 38:25:040401:534, 38:25:040401:538, 38:25:040401:546, 38:25:040401:547, 38:25:040401:548, 38:25:040401:549, 38:25:040401:55, 38:25:040401:553, 38:25:040401:559, 38:25:040401:561, 38:25:040401:562, 38:25:040401:564, 38:25:040401:60, 38:25:040401:65, 38:25:040401:66, 38:25:040401:67, 38:25:040401:68, 38:25:040401:7, 38:25:040401:8, 38:25:040401:86, 38:25:040401:9, 38:25:040401:98, 38:25:040402:1, 38:25:040402:150, 38:25:040402:212, 38:25:040402:213, 38:25:040402:235, 38:25:040402:237, 38:25:040402:240, 38:25:040402:252, 38:25:040402:364, 38:25:040501:10, 38:25:040402:236, 38:25:040402:430, 38:25:040402:459, 38:25:040402:473, 38:25:040402:53, 38:25:040402:215, 38:25:040402:497, 38:25:040402:50, 38:25:040401:508, 38:25:040401:512, 38:25:040401:513, 38:25:040401:515, 38:25:040401:517, 38:25:040401:518, 38:25:040401:519, 38:25:040401:520, 38:25:040401:521, 38:25:040401:524, 38:25:040401:527, 38:25:040401:531, 38:25:040401:532, 38:25:040401:536, 38:25:040401:537, 38:25:040401:539, 38:25:040401:544, 38:25:040401:545, 38:25:040401:552, 38:25:040401:554, 38:25:040401:511, 38:25:040401:509, 38:25:040401:540, 38:25:040401:535, 38:25:040401:542, 38:25:040401:556, 38:25:040401:555, 38:25:040402:54, 38:25:040402:245, 38:25:040401:541, 38:25:040401:522, 38:25:040401:526, 38:25:040401:56, 38:25:040401:17, 38:25:040401:54, 38:25:040401:96, 38:25:040993:2, 38:25:040994:2, 38:25:040401:110, 38:25:040401:89, 38:25:040401:114, 38:25:040401:18, 38:25:040401:48, 38:25:040401:49, 38:25:040401:62, 38:25:040401:64, 38:25:040401:87,

38:25:040401:95, 38:25:040402:203, 38:25:040402:219, 38:25:040402:232, 38:25:040402:359, 38:25:040402:367, 38:25:040402:67, 38:25:040402:77, 38:25:040402:157, 38:25:040402:183, 38:25:040402:187, 38:25:040402:381, 38:25:040402:382, 38:25:040402:45, 38:25:040402:461, 38:25:040401:27, 38:25:040402:202, 38:25:040402:346, 38:25:040402:375, 38:25:040402:383, 38:25:040402:441, 38:25:000098:22, 38:25:000000:808, 38:25:000098:23, 38:25:040402:249, 38:25:000000:258, 38:25:000000:422, 38:25:040402:460, 38:25:040402:43, 38:25:040402:29, 38:25:040402:76.

Предусматривать в рамках мероприятий по предотвращению негативного воздействия поверхностных вод соблюдение ограничений и условий осуществления хозяйственной деятельности в зонах возможного затопления, подтопления; исключение строительства нового жилья, садовых и дачных строений, объектов производственного и социального назначения, транспортной и энергетической инфраструктуры в зонах, подверженных риску затопления, подтопления.

В качестве мероприятий предлагается разработать проект инженерной защиты территории от затопления и подтопления на территории муниципального образования.

При проектировании систем, объектов и сооружений инженерной защиты от затопления и подтопления территорий населенных пунктов, транспортных, энергетических, общественно-деловых и коммунально-бытовых объектов, лесных угодий, природных ландшафтов необходимо руководствоваться СП 104.13330.2016 «Инженерная защита территории от затопления и подтопления. Актуализированная редакция СНиП 2.06.15-85». При проектировании сооружений инженерной защиты в сейсмических районах необходимо дополнительно учитывать требования СП 14.13330.

При проектировании инженерной защиты территории от затопления и подтопления надлежит разрабатывать комплекс мероприятий, обеспечивающих предотвращение затопления и подтопления территорий в зависимости от требований их функционального использования и охраны природной среды или устранение отрицательных воздействий затопления и подтопления. Система инженерной защиты от подтопления должна быть территориально единой, объединяющей все локальные системы отдельных участков и объектов.

В качестве мероприятий по предотвращению затопления и подтопления необходимо предусматривать:

Берегоукрепительные сооружения

Необходимо осуществлять обвалование-ограждение дамбами определенной площади или береговой линии водных объектов для защиты территории от затопления.

Необходимо возобновить работу по реализации проекта и строительства инженерных защитных сооружений от затопления водами реки Утулик в п.Утулик.

Обеспечивать защиту береговой полосы озера Байкал от размыва и разрушения. Это достигается за счет строительства волноломов и устройства набережных с волноотбойной стенкой. Также на пологих участках берегового склона и перед волноотбойными стенами устраиваются пляжные зоны в комплексе с бунами или волноломами. Лицевые грани волноотбойных стен следует защищать облицовкой из высокопрочных материалов с обеспечением стойкости швов.

Организации отвода поверхностных вод

Основной задачей организации поверхностного стока является выполнение вертикальной планировки территории для отвода дождевых и талых вод путем сбора

водоотводящими системами. В населенных пунктах, подверженных подтоплению, необходимо обеспечение поверхностного водоотвода вертикальной планировкой улиц и устройством открытых дренажных канав на подверженных подтоплению территориях, устройства кюветов, установки ж/б лотков вдоль основных дорог и улиц.

Предусматривать защиту территории от подтопления с учётом глубины залегания подземных вод, продолжительности и интенсивности проявления процесса подтопления, гидрогеологических, инженерно-геологических и геоэкологических, медико-санитарных, геоботанических, зоологических, почвенных, агрохозяйственных, мелиоративных и хозяйственно-экономических особенностей защищаемой территории.

Регулирования стоков поверхностных вод

Для предотвращения возникновения значительных подъемов уровня воды в реке Утулик с затоплением прибрежных участков (в периоды весеннего половодья при ледоходе) предотвращать, образования заторов из льда, создающих препятствие на пути водного потока.

2) Пункт **6.3.12 Ограничения, связанные с затоплением, подтоплением территории** РАЗДЕЛА 6. ОЦЕНКА ВЛИЯНИЯ ОБЪЕКТОВ НА КОМПЛЕКСНОЕ РАЗВИТИЕ ТЕРРИТОРИИ ПОСЕЛЕНИЯ изложить в новой редакции:

Зона затопления и подтопления является неблагоприятной для градостроительного освоения без проведения дорогостоящих мероприятий по инженерной подготовке территории (подсыпка, гидронамыв, дренаж, берегоукрепление).

В соответствии со статьей 67.1 Водного Кодекса Российской Федерации; Положением о зонах затопления, подтопления, утвержденным постановлением Правительства РФ от 18.04.2014 № 360; постановлением Правительства Российской Федерации от 31.12.2015 № 1532; пунктом 9 статьи 32 Федерального закона от 13.07.2015 № 218-ФЗ «О государственной регистрации недвижимости»; приказом Министерства экономического развития РФ от 23.11.2018 № 650; приказом Федерального агентства водных ресурсов от 16.09.2019 № 230 «О реализации Федеральным агентством водных ресурсов полномочия по определению границ зон затопления, подтопления», на основании предложений Министерства природных ресурсов и экологии Иркутской области, согласованных Департаментом Федеральной службы по гидрометеорологии и мониторингу окружающей среды по Сибирскому федеральному округу, Главным управлением МЧС России по Иркутской области, Межрегиональным управлением Росприроднадзора по Иркутской области и Байкальской природной территории, Управлением Росреестра по Иркутской области, приказом Енисейского БВУ от 15.07.2020 г № 296 установлены границы зоны затопления 1 % обеспеченности территории, прилегающей к р. Утулик, в п. Утулик Слюдянского района Иркутской области (часть зоны затопления, полностью расположенная в границах населенного пункта), приказом Енисейского БВУ от 12.11.2021 г № 365 установлены границы зоны затопления 1 % обеспеченности территории, прилегающей к р. Безымянная, в п. Мангутай Слюдянского района Иркутской области (часть зоны затопления, полностью расположенная в границах населенного пункта). На рис. 1,2,3,4,5 в пункте 5.8.8 Инженерная подготовка территории приведено графическое описание границ зон затопления.

В качестве мероприятий предлагается разработать проект инженерной защиты территории от затопления и подтопления.

При проектировании систем, объектов и сооружений инженерной защиты от затопления и подтопления территорий населенных пунктов, транспортных, энергетических, общественно-деловых и коммунально-бытовых объектов, лесных угодий, природных ландшафтов необходимо руководствоваться СП 104.13330.2016 «Инженерная защита территории от затопления и подтопления. Актуализированная редакция СНиП 2.06.15-85». При проектировании сооружений инженерной защиты в сейсмических районах необходимо дополнительно учитывать требования СП 14.13330.

При проектировании инженерной защиты территории от затопления и подтопления надлежит разрабатывать комплекс мероприятий, обеспечивающих предотвращение затопления и подтопления территорий в зависимости от требований их функционального использования и охраны природной среды или устранение отрицательных воздействий затопления и подтопления. Система инженерной защиты от подтопления должна быть территориально единой, объединяющей все локальные системы отдельных участков и объектов.

В качестве мероприятий по предотвращению затопления и подтопления необходимо предусматривать:

- Необходимо возобновить работу по реализации проекта инженерных защитных сооружений от затопления водами реки Утулик в п.Утулик, и от затопления водами реки Безымянная в п.Мангутай предусматривать в рамках мероприятий по предотвращению негативного воздействия поверхностных вод соблюдение ограничений и условий осуществления хозяйственной деятельности в зонах возможного затопления, подтопления; исключение строительства нового жилья, садовых и дачных строений, объектов производственного и социального назначения, транспортной и энергетической инфраструктуры в зонах, подверженных риску затопления, подтопления.

- Для предотвращения возникновения значительных подъемов уровня воды в реке с затоплением прибрежных участков (в периоды весеннего половодья при ледоходе) предотвращать, образования заторов из льда, создающих препятствие на пути водного потока.

- Осуществлять обвалование-ограждение дамбами определенной площади или береговой линии для защиты территории от затопления.

- Предусматривать защиту территории от подтопления с учётом глубины залегания подземных вод, продолжительности и интенсивности проявления процесса подтопления, гидрогеологических, инженерно-геологических и геокриологических, медико-санитарных, геоботанических, зоологических, почвенных, агрохозяйственных, мелиоративных и хозяйственно-экономических особенностей защищаемой территории.

- Обеспечивать устройство ливневой канализации, осуществлять работу по отводу поверхностных вод в населенных пунктах поселения путем устройства ливневой канализации (за счет нарезки кюветов, установки ж/б лотков вдоль основных дорог и улиц), а также устройства дренажных систем на подверженных подтоплению территориях.

3) **Часть Затопление территории пункта 8.2.2.3 Опасные гидрологические явления и процессы РАЗДЕЛА 6. ОЦЕНКА ВЛИЯНИЯ ОБЪЕКТОВ НА КОМПЛЕКСНОЕ РАЗВИТИЕ ТЕРРИТОРИИ ПОСЕЛЕНИЯ** изложить в новой:

Затопление территории

Наивысшие уровни воды

Высшие уровни воды 1 и 10% обеспеченности представлены «Забайкальским УГМС» и приведены в таблице

Водоток	Расчетные наивысшие уровни воды, (мБС), обеспеченностью (р %)	
	1%	10%
р. Утулик (начало трассы)	462.32	460.54
р. Утулик (конец трассы)	459.20	457.42

В соответствии со статьей 67.1 Водного Кодекса Российской Федерации; Положением о зонах затопления, подтопления, утвержденным постановлением Правительства РФ от 18.04.2014 № 360; постановлением Правительства Российской Федерации от 31.12.2015 № 1532; пунктом 9 статьи 32 Федерального закона от 13.07.2015 № 218-ФЗ «О государственной регистрации недвижимости»; приказом Министерства экономического развития РФ от 23.11.2018 № 650; приказом Федерального агентства водных ресурсов от 16.09.2019 № 230 «О реализации Федеральным агентством водных ресурсов полномочия по определению границ зон затопления, подтопления», на основании предложений Министерства природных ресурсов и экологии Иркутской области, согласованных Департаментом Федеральной службы по гидрометеорологии и мониторингу окружающей среды по Сибирскому федеральному округу, Главным управлением МЧС России по Иркутской области, Межрегиональным управлением Росприроднадзора по Иркутской области и Байкальской природной территории, Управлением Росреестра по Иркутской области, приказом Енисейского БВУ от 15.07.2020 г № 296 установлены границы зоны затопления 1 % обеспеченности территории, прилегающей к р. Утулик, в п. Утулик Слюдянского района Иркутской области (часть зоны затопления, полностью расположенная в границах населенного пункта), приказом Енисейского БВУ от 12.11.2021 г № 365 установлены границы зоны затопления 1 % обеспеченности территории, прилегающей к р. Безымянная, в п. Мангутай Слюдянского района Иркутской области (часть зоны затопления, полностью расположенная в границах населенного пункта). Ниже на рис. 1,2,3,4,5 приведено графическое описание границ зоны затопления.

Графическое описание границы зоны затопления территории 1 % обеспеченности
территории, прилегающей к р. Утулик, в п. Утулик, Слюдянского района Иркутской области

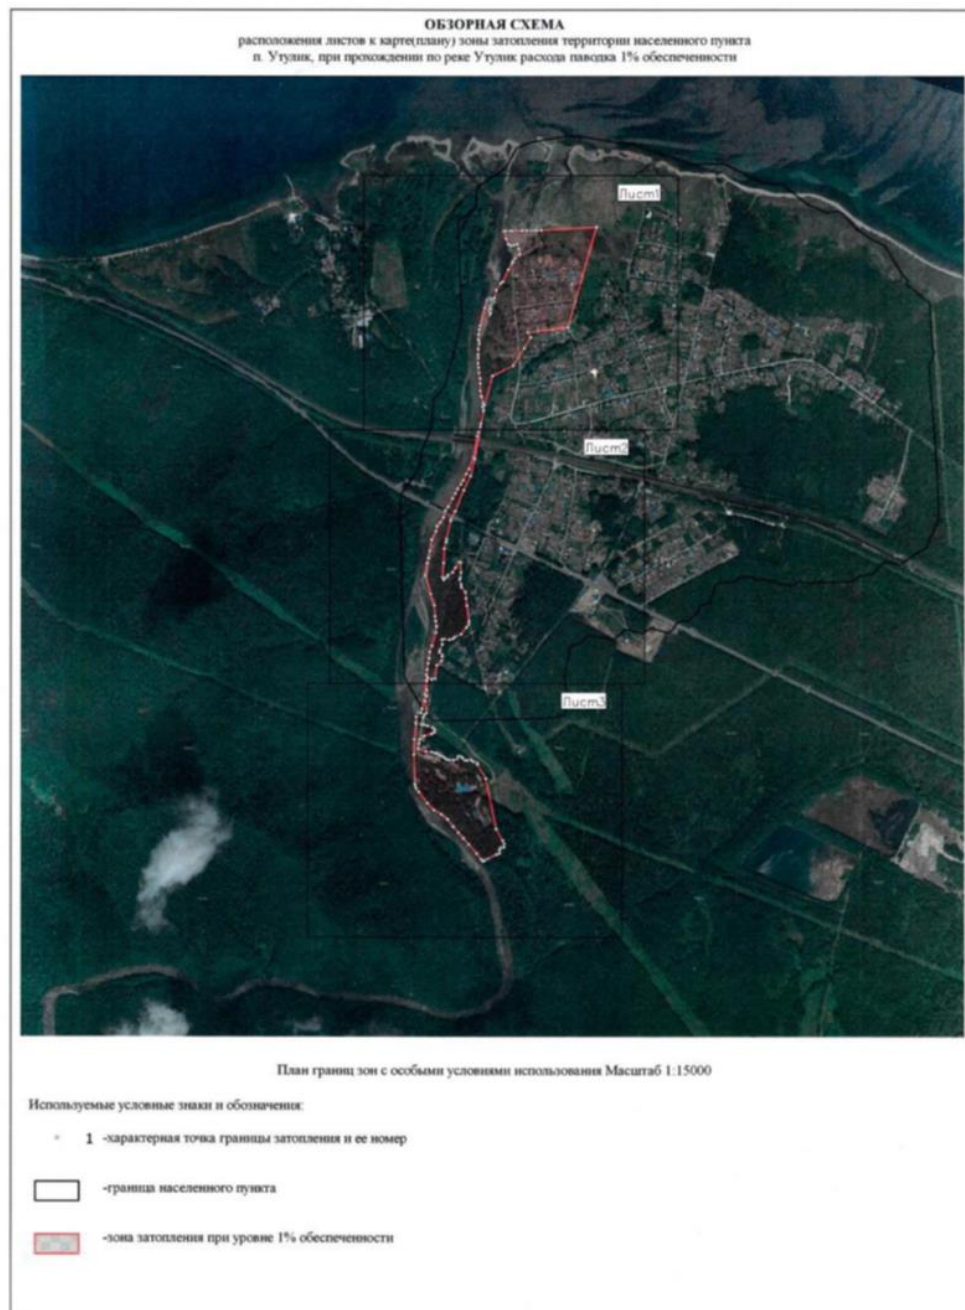


Рис.1



Рис.2



Рис.3



Рис.4

Приложение 2
к Приказу Енисейского БВУ
от « 12 » ноября 2021 г. № 365

Графическое описание границы зоны затопления в отношении территории,
прилегающей к реке Безымянная в п. Мангутай Слюдянского района Иркутской области
(часть зоны затопления, полностью расположенная в границах населенного пункта)
затапливаемой при половодьях и паводках 1% обеспеченности (повторяемость один раз в
100 лет)



Рис.5

Настоящим проектом предусматривается внести изменения в графические материалы по обоснованию генерального плана сельского поселения Утуликского муниципального образования Слюдянского района Иркутской области, утвержденный решением Думы Утуликского сельского поселения от 28.11.2013 года №38-Зсд (в редакции решения Думы Слюдянского муниципального района от 30 сентября 2021г. №52-VII рд).

А именно:

1) На Карте 5 «Карта границ зон с особыми условиями использования территорий» отобразить границы зоны с особыми условиями использования территории – границы зоны затопления территории, прилегающей к реке Безымянная в п. Мангутай Слюдянского района Иркутской области, установленные Приказом Енисейского бассейнового водного управления от 12 ноября 2021 года № 365.