


**Схема размещения нестационарного торгового объекта по адресу:
Иркутская область, Слюдянский район,
г. Слюдянка, ул. Ленина, в районе здания № 3А/4**

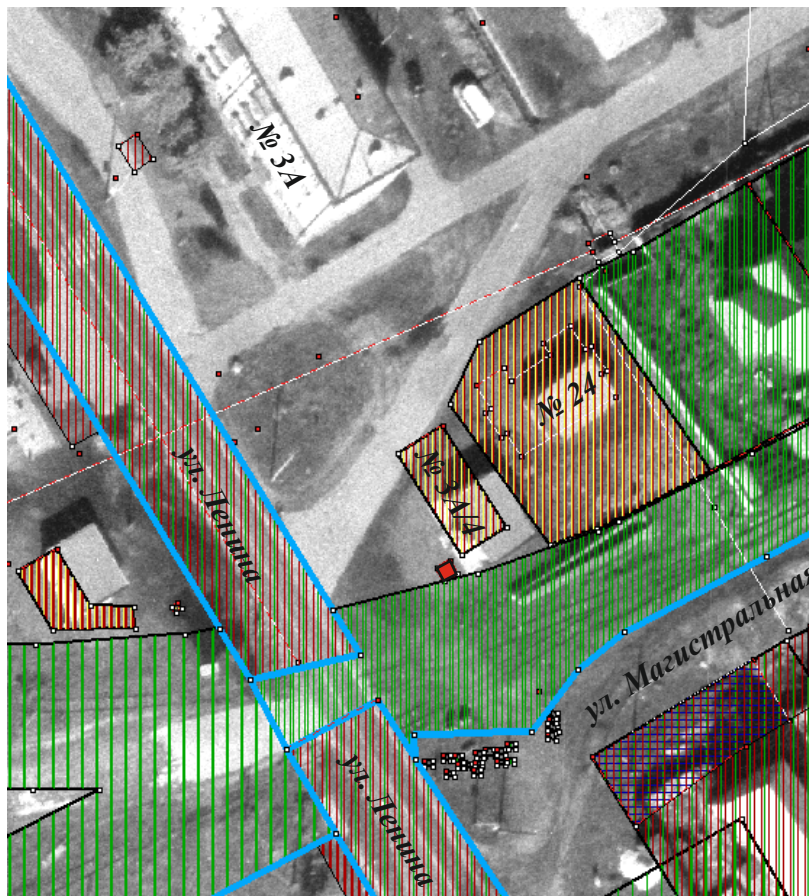

**Координаты поворотных точек места размещения
нестационарного торгового объекта**

№ поворотной точки	X	Y
1	315352.81	3295517.47
2	315351.06	3295518.43
3	315350.09	3295516.68
4	315351.84	3295515.72
1	315352.81	3295517.47

Масштаб 1:1000



**Территория земельного участка на котором
размещен нестационарный торговый объект**